

Pow. bełchatowski
Gmina Drużbice 100103_2
Obręb Drużbice 100103_2.0005,
Drużbice Kolonia 100103_2.0006,
Działka : 100103_2.0006.576/1,
100103_2.0006.576/2, 100103_2.0005.42


PROJEKTOWYCH

Mapa zasadnicza sekcja nr ew :
6.156.33.07.1.1, 6.156.33.06.2.2, 6.156.33.02.3.3,
6.156.33.01.4.4, 6.153.33.01.4.3 — układ 2000

Uwaga: Nie wyklucza się istnienia
w terenie urządzeń nie zgłoszonych
do inwentaryzacji i nie wykrytych
podczas wywiadu terenowego.


Uwaga: Nie ustalono służebności gruntowej


5704200
6597000


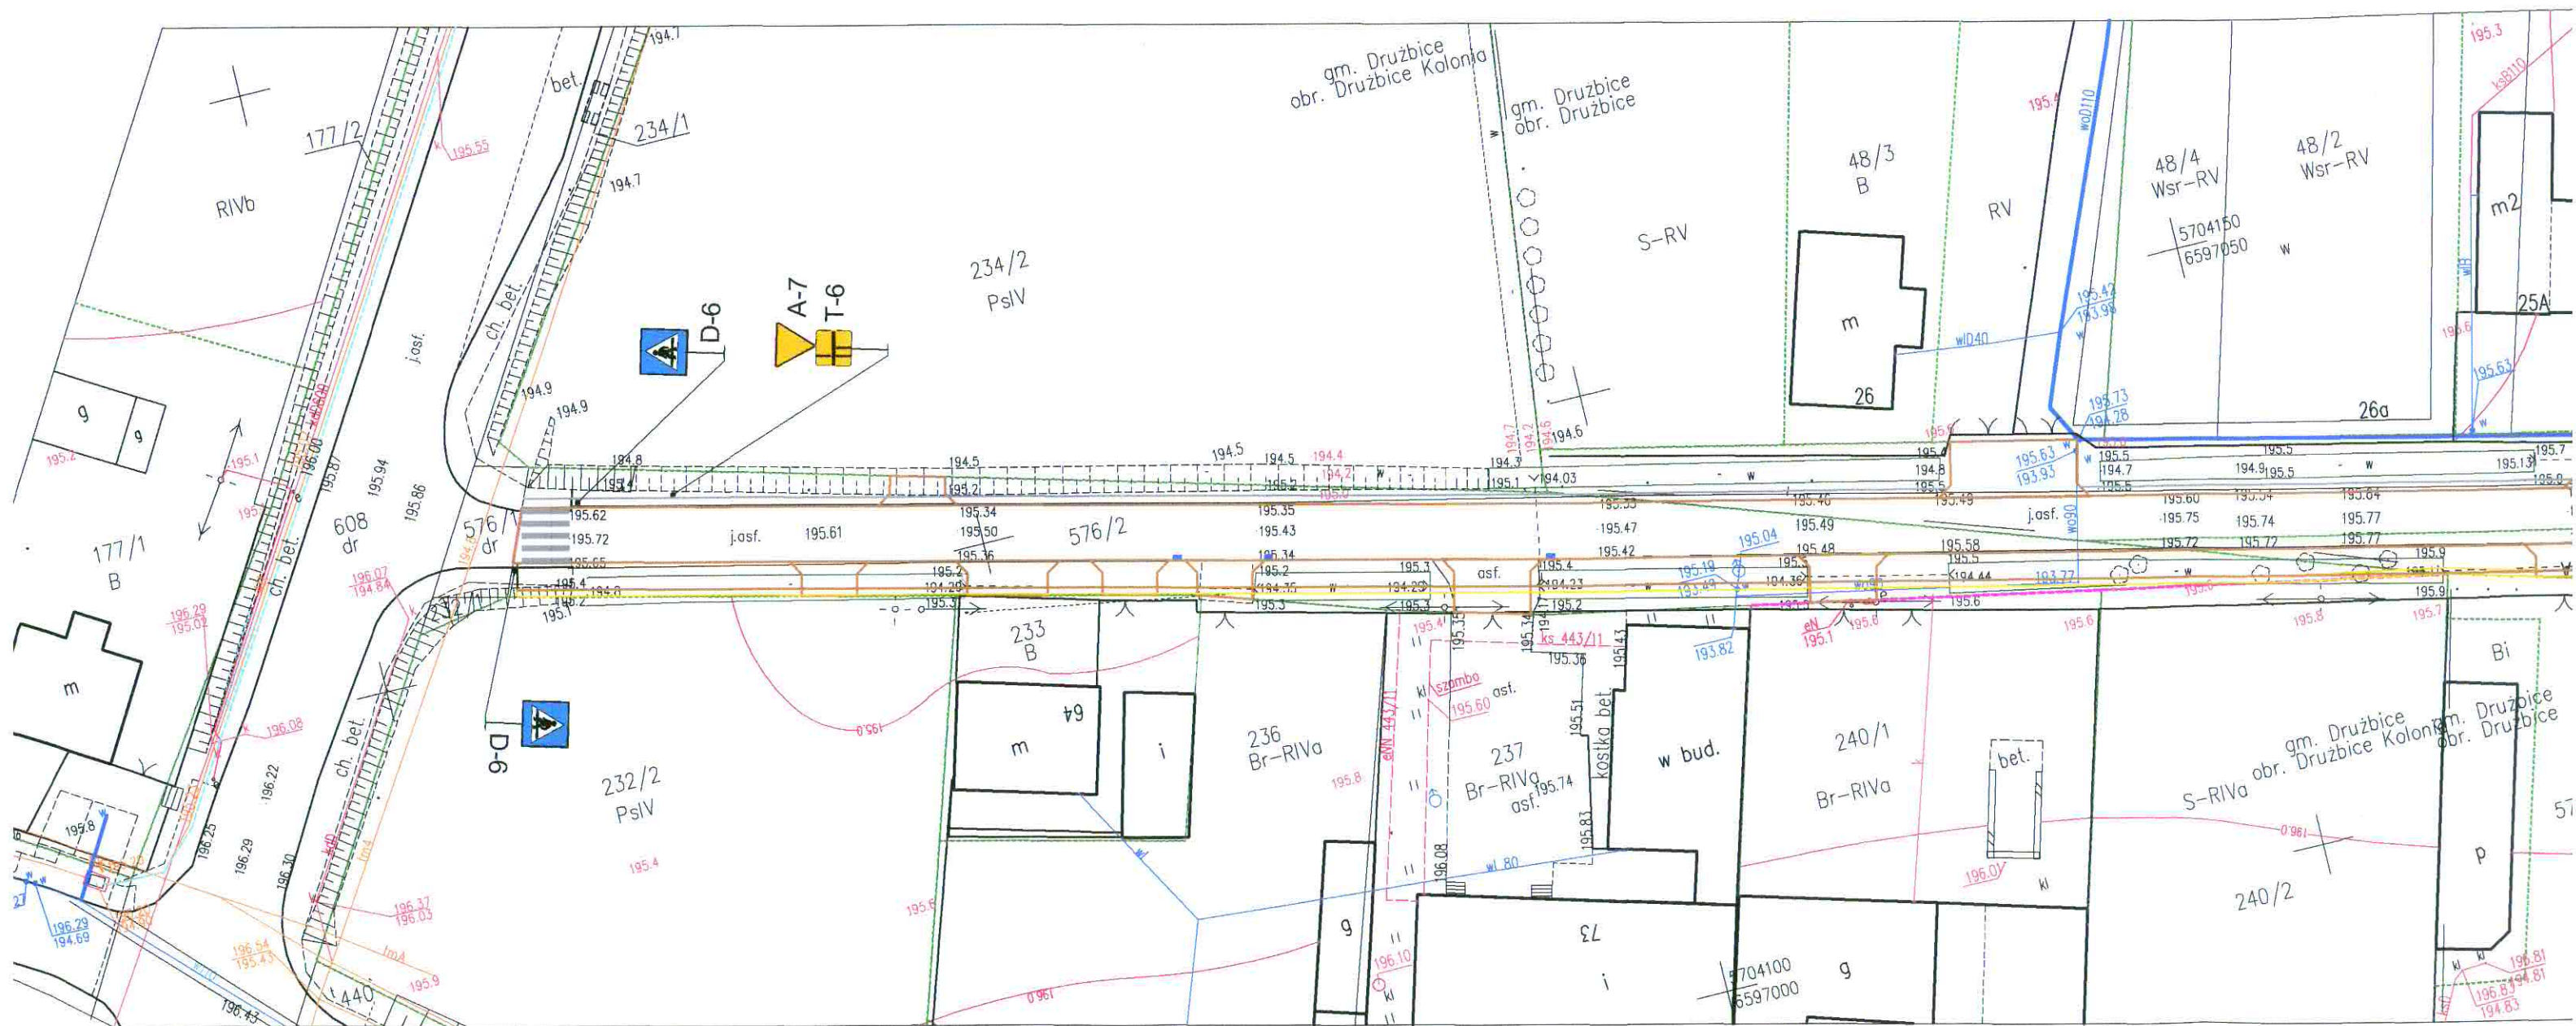


5704150
6597250

5704150
6597250

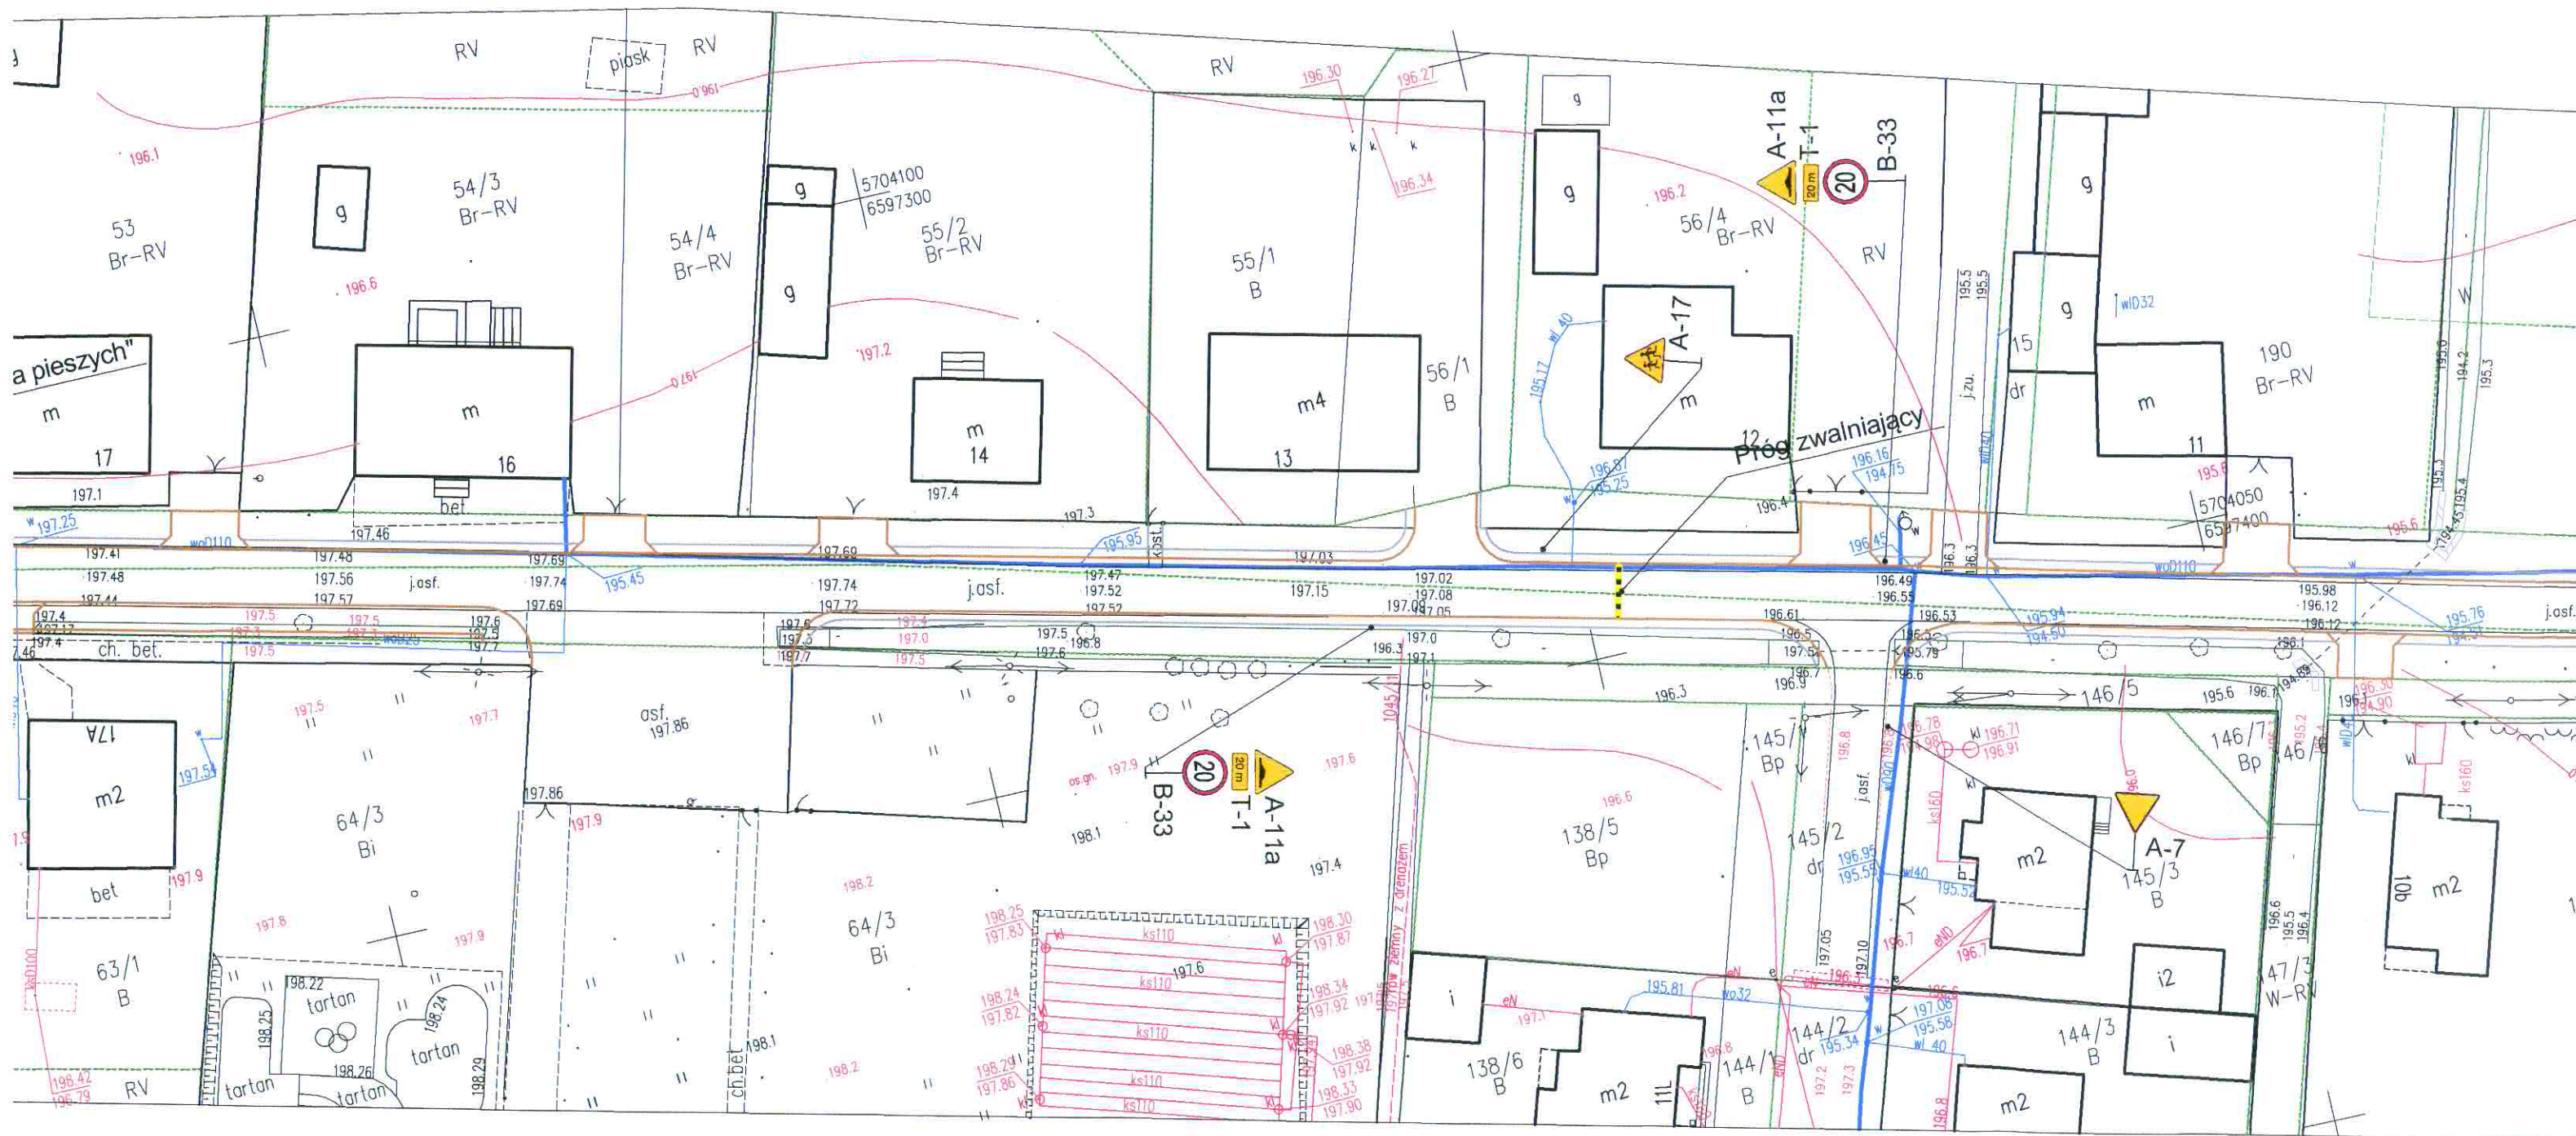

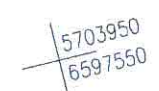

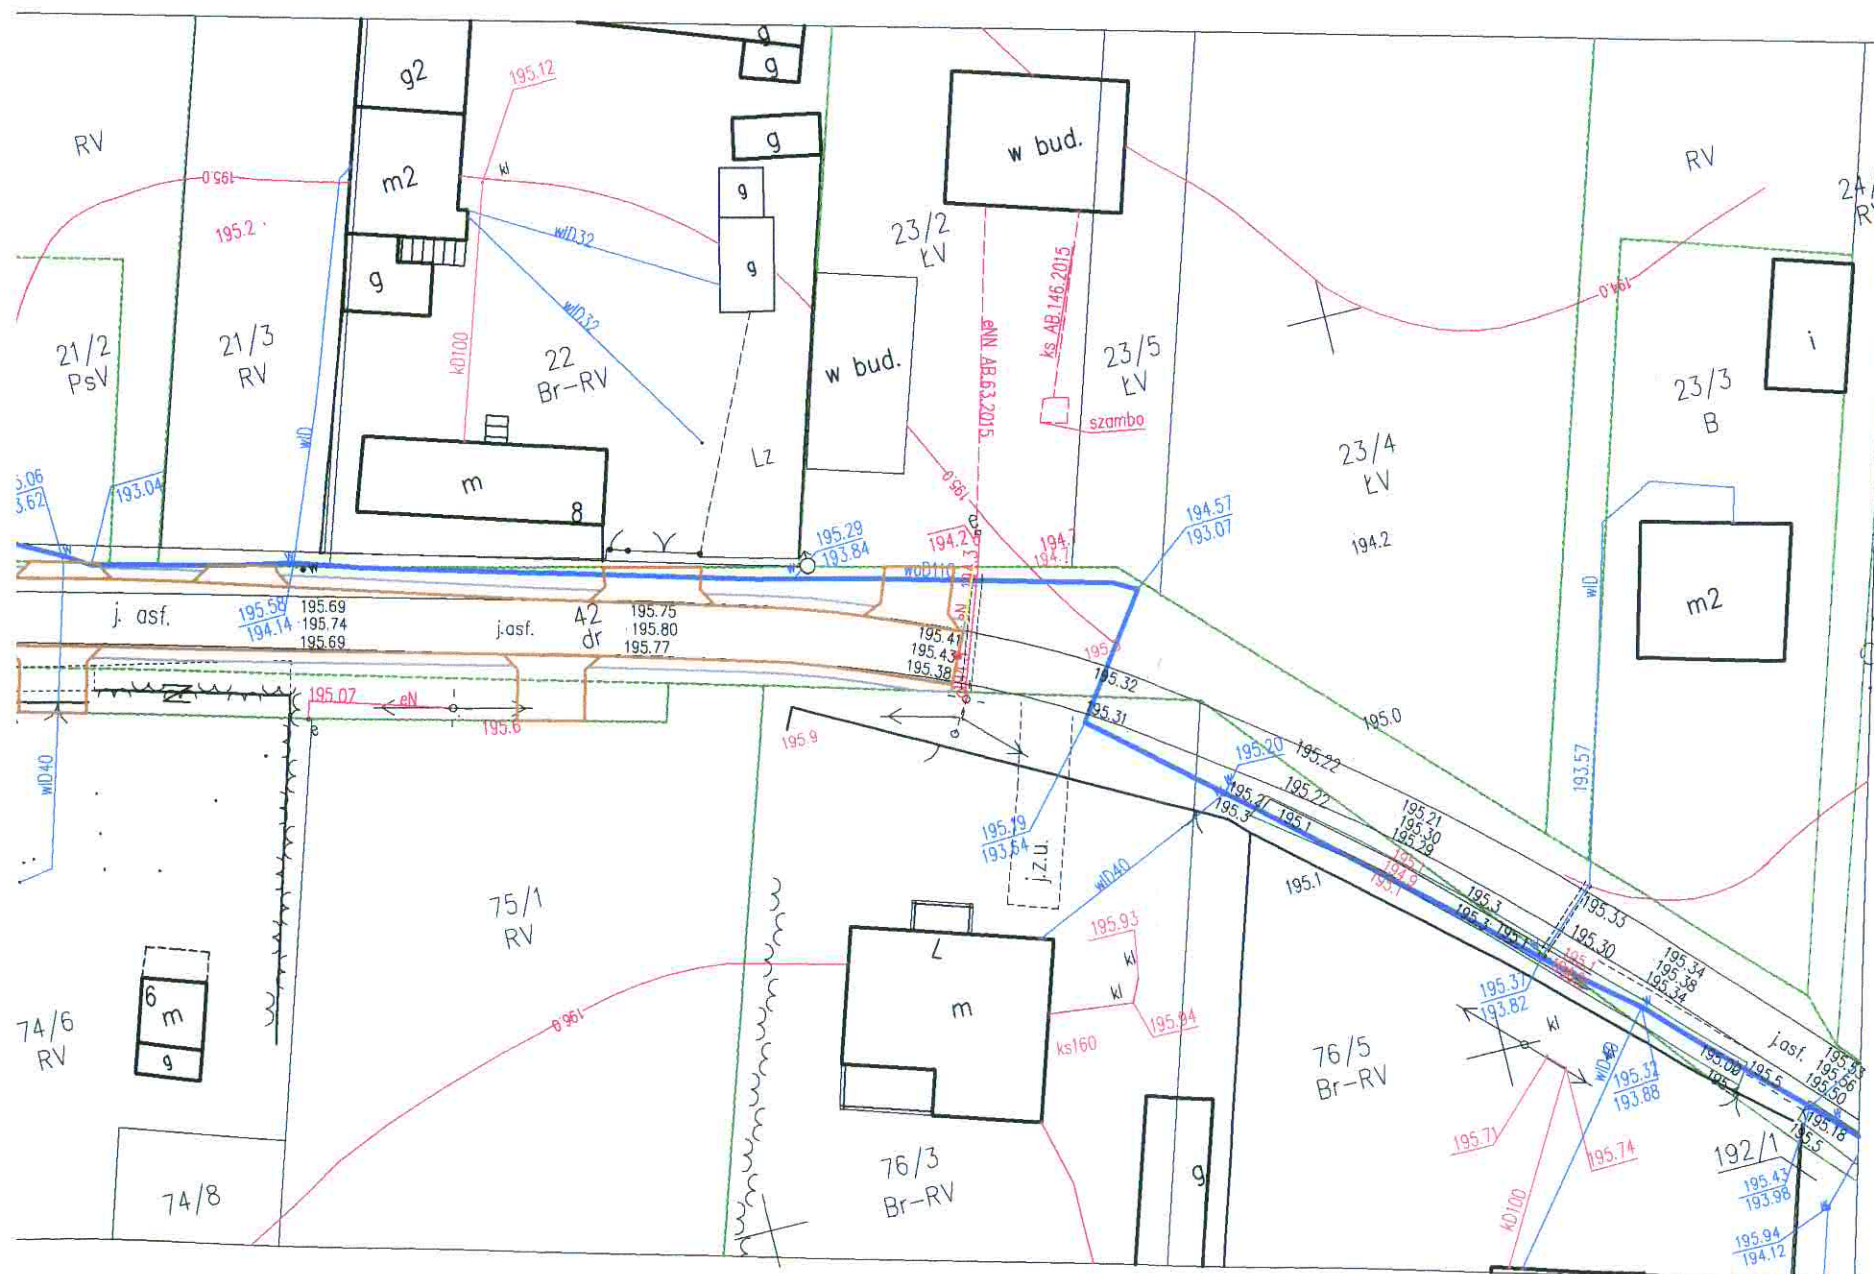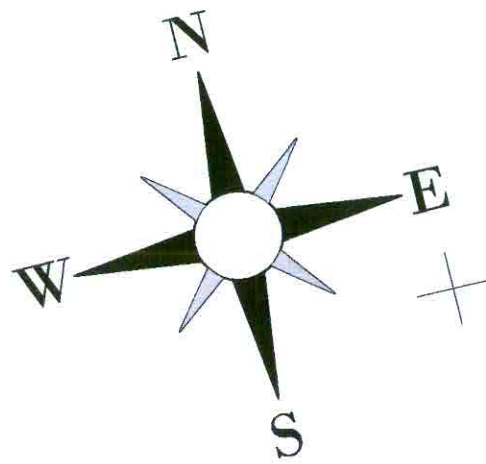

Usługi Projektowe i Nadzór w Budownictwie
GRZEGORZ RUDZKI
97-330 Sulejów ul. Góra Strzelecka 18

Inwestor:

Gmina Drużbice
97-403 Drużbice 77A

Adres inwestycji:

Działki nr ewid 42 obręb 5 Drużbice

5703950
6597550