


WARSTWA ŚCIERALNA Z BA gr. 4cm na szerokości 4,00 m
WARSTWA WIĄŻĄCA ( WYRÓWNAWCZA) Z BA średnio 75 kg/m2 na szerokości 4,10 m
ISTNIEJĄCA NAWIERZCHNIA BITUMICZNA
ISTNIEJĄCA PODBUDOWA Z KRUSZYWA ŁAMANEGO

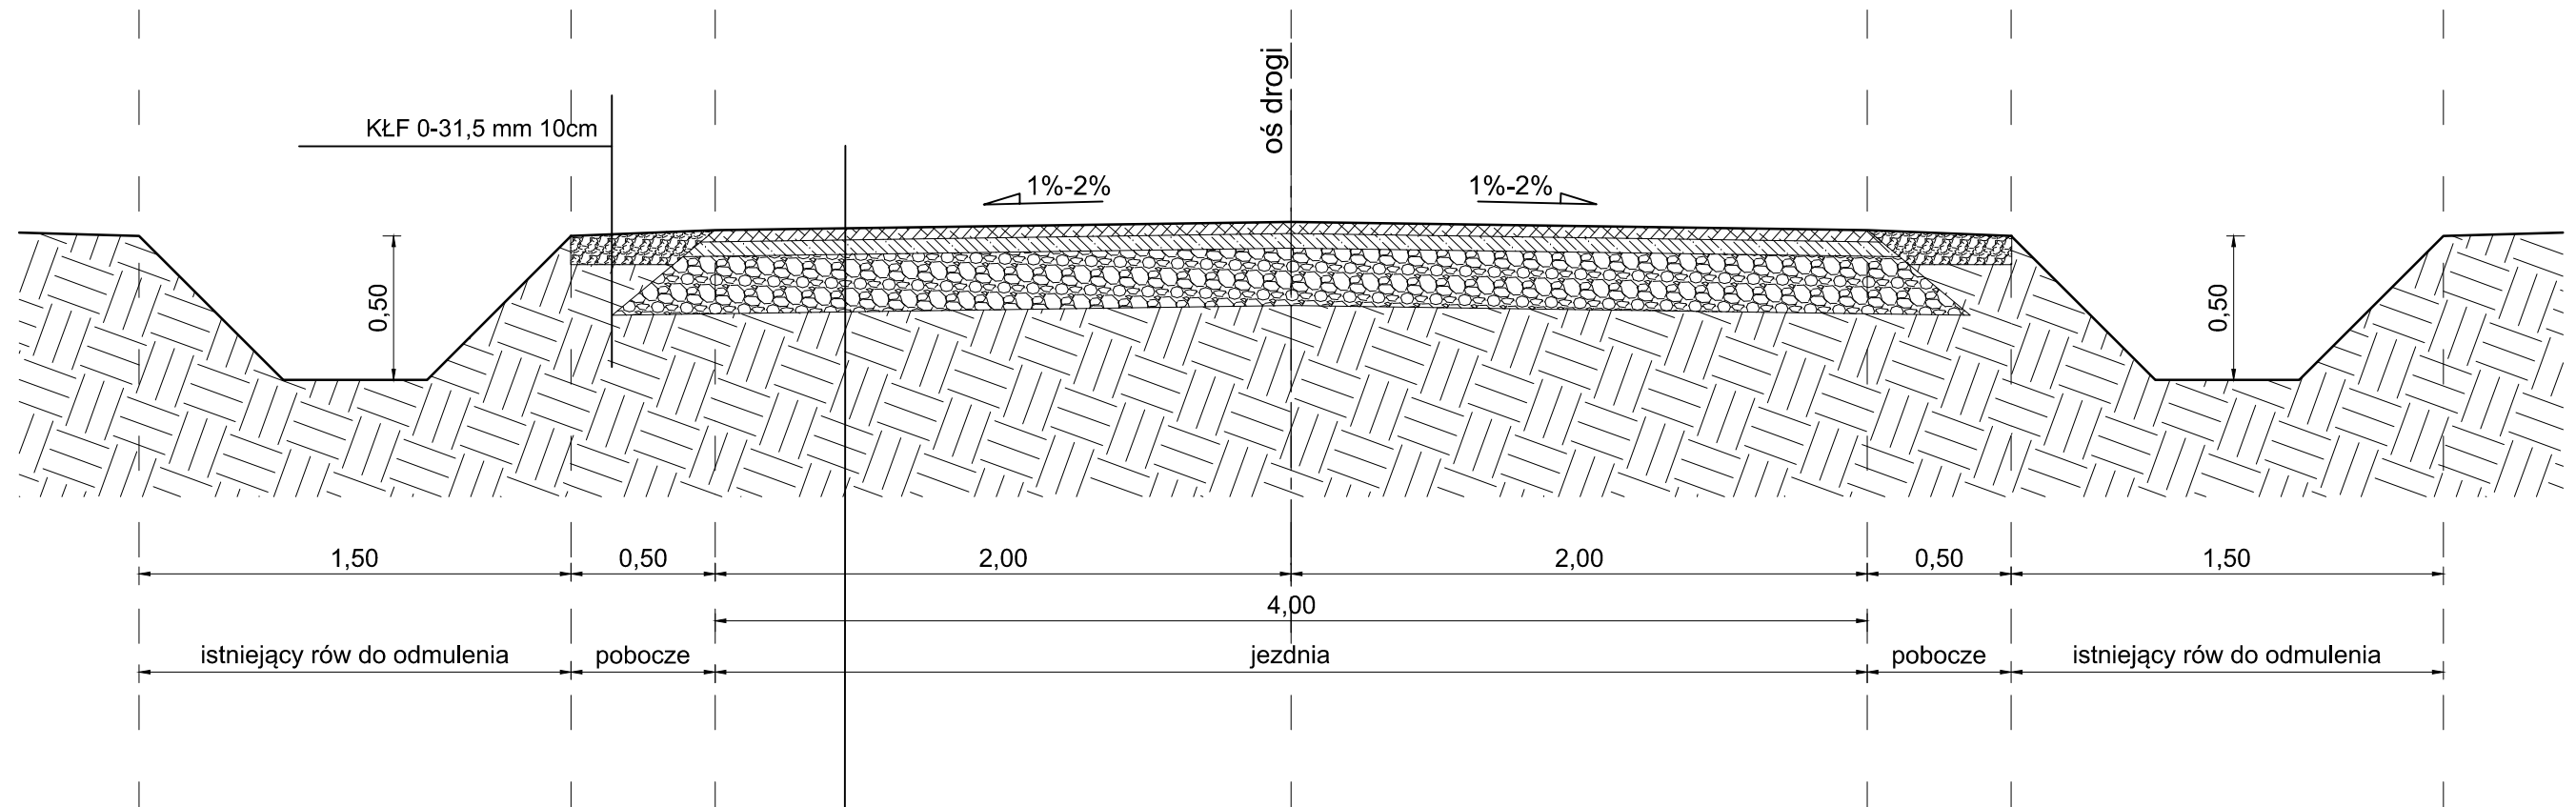

Usługi Projektowe i Nadzór w Budownictwie  
GRZEGORZ RUDZKI  
97-330 Sulejów ul. Góra Strzelecka 18

Gmina Drużbice  
97-403 Drużbice 77A

Dz. nr ewid. 166 obręb 22 Stefanów  
gmina Drużbice

	Imię i Nazwisko	Uprawnienia	Data	Podpis
Projektował:	mgr inż. Grzegorz Rudzki	NB.IV.7342/22/98		
Opracował:	Damian Hrynyszyn			

projekt: *Modernizacja drogi Wdowin Kolonia – Suchcie gm. Drużbice  
ETAP I*

rysunek: *Przekrój konstrukcyjny II*

skala: 1:25	format: A3	Typ/Arkusz D-06	Rewizja
data: 08-2019	projekt:		